


# Vzorový priečný rez

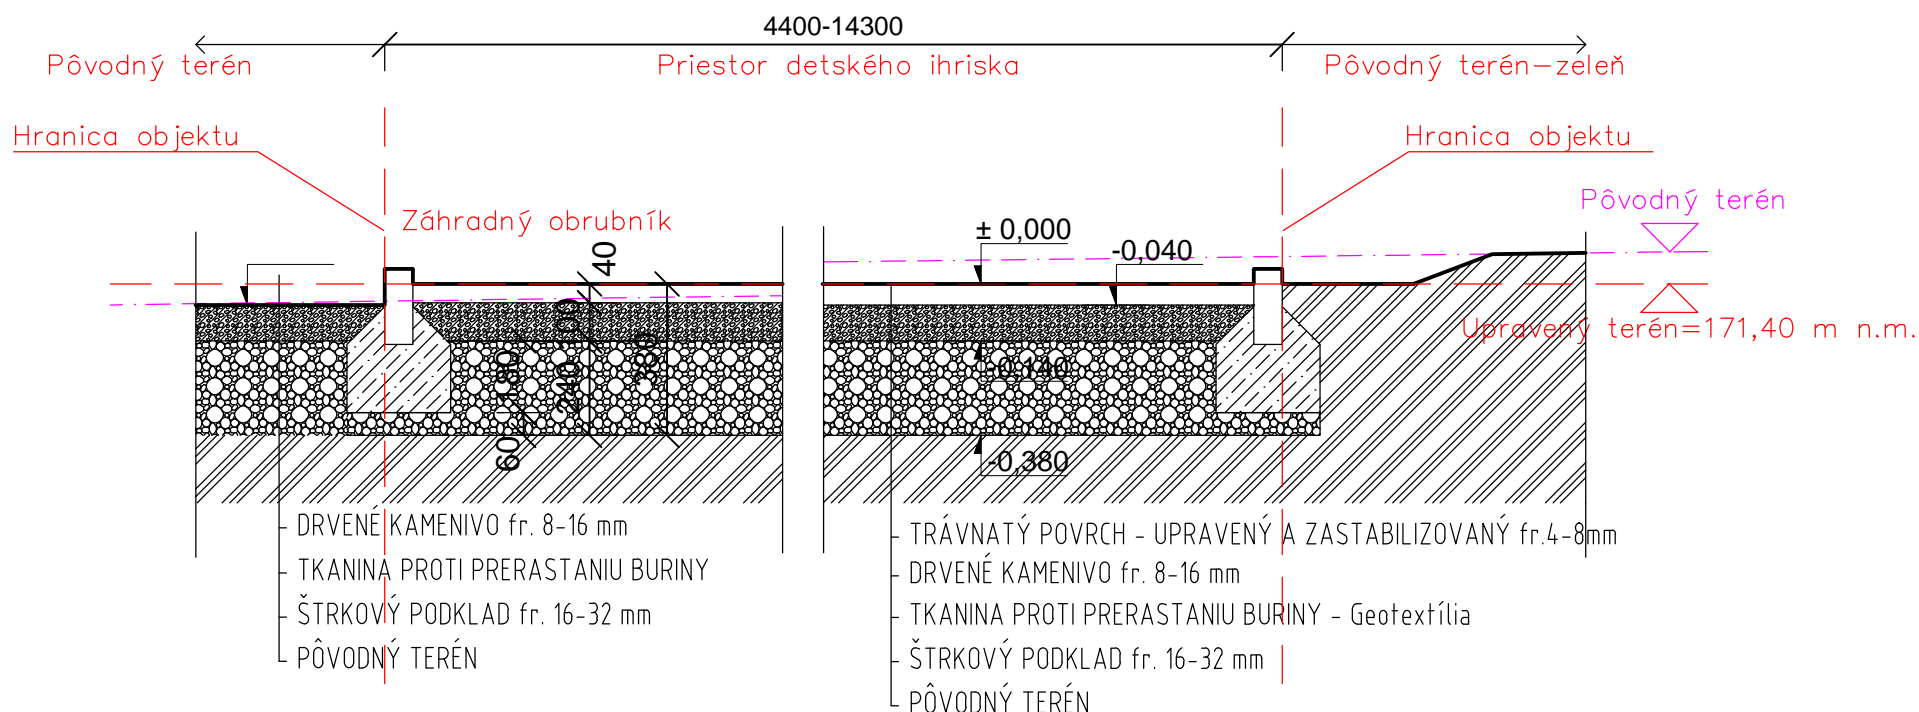

± 0,000 = 171,40 m n. m.

ZOD.PROJEKTANT:	VYPRACOVAL:		
Ing. Ján GAJDOŠ	Ing. Rastislav FIJKO, PhD.		
	KRESLIL:		
OKRES: Humenné	Ing. Rastislav FIJKO, PhD.	FORMÁT	1xA4
INVESTOR: Obec Nižná Sitnica	MIESTO-OBEC: Obec Nižná Sitnica	DÁTUM	09/2019
STAVBA: <b>Areál detského ihriska v obci Nižná Sitnica</b> <b>SO 01 - Areál</b>		ČÍS.ZAKAZ.	
KATASTRÁLNE ÚZEMIE: Nižná Sitnica KN parcela "C" 4 na LV 167		ČÍS.KÓPIE	
OBSAH: <b>VZOROVÝ PRIEČNÝ REZ</b>		ARCH.ČÍSLO	
		MIERKA: M=1:20	ČÍS.VÝKRESU <b>04</b>

Pri realizácii ochranej gumovej podložky v prípade pádu, je potrebné rozlíšiť zeleň a pogumované časti, vytýčiť ich a dodržať ochranný priestor. V prípade zelených plôch používať parkový trávnik a viditeľne oddeliť na styku s trávnatou plochou