

SCALES

Okres: Humenné

Obec: Mízná Sitnica

Katastrálne územie: Nižná Sitnica



LEGENDA:

BO

HRANICA POZEMKU


PO – PEVNÝ OBJEKT POZEMKU

BO – BOD OBJEKTU

OCHRANĚ PÁSMO – GUMOVÁ PODLOŽKA

POZNÁMKA: POLOHA A UMIETNENIE INŽINIERSKÝCH SIETI JE POTREBNÉ OVERIŤ

ŠIRŠIE VZŤAHY:

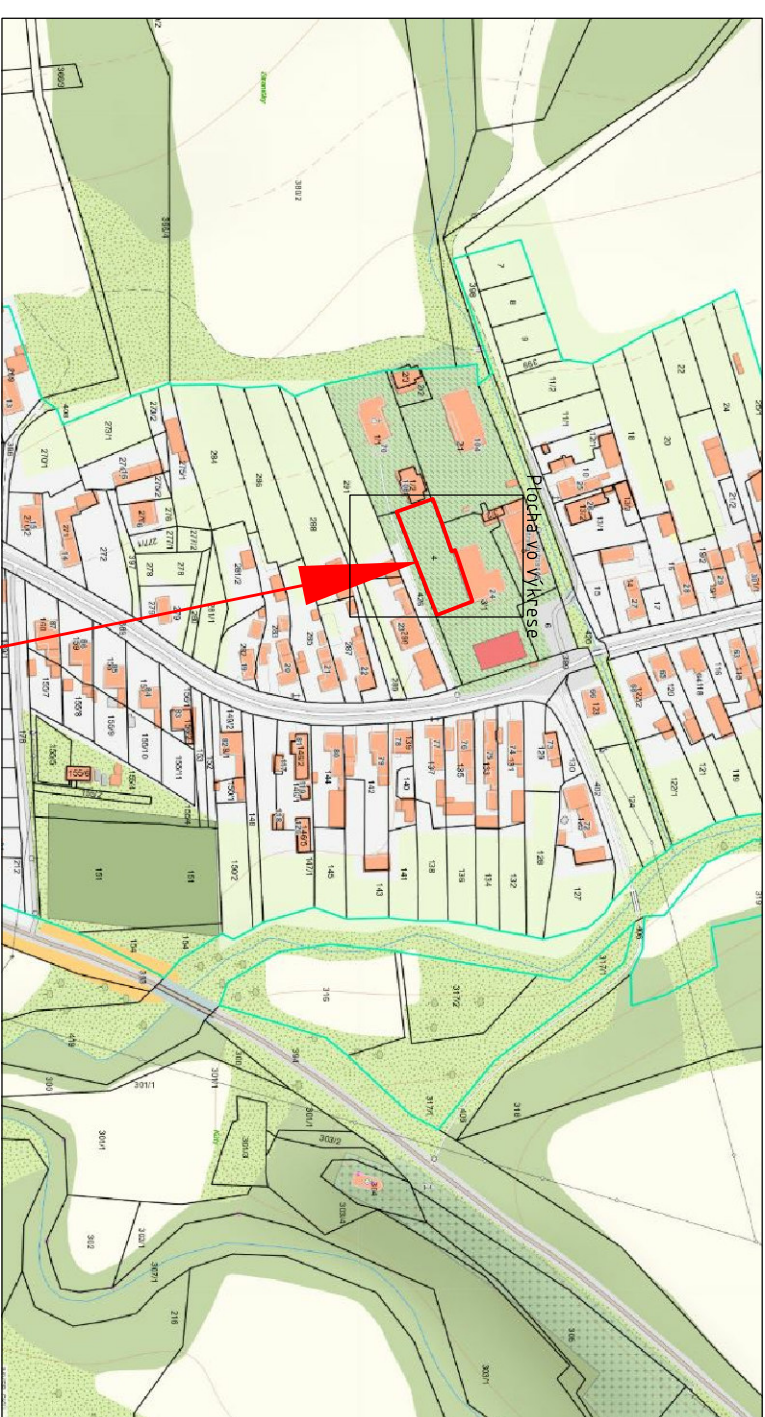

UPOZORNENIA:

RIEŠENÝ POZEMOK

Informácie z tohto dokumentu môžu byť použité iba v súvislosti s týmto projektom. Informácie na tomto dokumente nesmú byť svojvoľne pozmenené, doplnené alebo odstránené. V prípade, že bude potrebné previesť akékoľvek zmeny v tomto dokumente, jediným autorizovaným subjektom k týmto úkonom je autor projektu: Ing. Rastislav Fijko, PhD. Žiadne prvky, dáta a iné informácie z tejto dokumentácie nemôžu byť kopírované, alebo použité pre iné účely alebo projekty bez výslovného predošlého súhlasu autora projektu. DOKUMENTÁCIA, AKO AJ JEJ SAMOSTATNÉ ČASTI SÚ PREDMETOM DUŠEVNÉHO VLASTNÍCTVA AUTORA, NA KTORÉ SA VZŤAHUJE ZÁKON O AUTORSKÝCH PRÁVACH. Nezaväčšujte tento výkres. Nepremeriavajte. Nezrovnalosti obratom konzultujte s projektantom. Táto dokumentácia slúži výlučne pre účely stavebného konania a je nutné ju dopracovať v realizačnej PD. Táto dokumentácia nezahŕňa dielskú dokumentáciu. Pred zadaním do výroby všetky rozmery overiť na stavbe.

± 0,000 = 171,40 m.n. m.	
ZOD.PROJEKTANT:	VYPRACOVAL:
Ing. Ján GAUDOŠ	Ing. Rostislav FLUKO, Ph.D.
	KRESLIL:
OKRES: Humenné	Ing. Rostislav FLUKO, Ph.D.
INVESTOR: Obec Nižná Sitnica	MIESTO—OBEC: Obec Nižná Sitnica
STAVBA:	ČÍS.ZAKAZ.
Areál detského ihriska v obci Nižná Sitnica	ČÍS.KÓPIE
	ARCH.ČÍSLO
SO 01 - Areál	
KATASTRÁLNE ÚZEMIE: Nižná Sitnica	KN parcela "C" 4 na LV 167
OBSAH:	MIERKA:
	M=1: 300
SITUÁCIA	ČÍS.VÝKRESU
	01