


# VETVA A

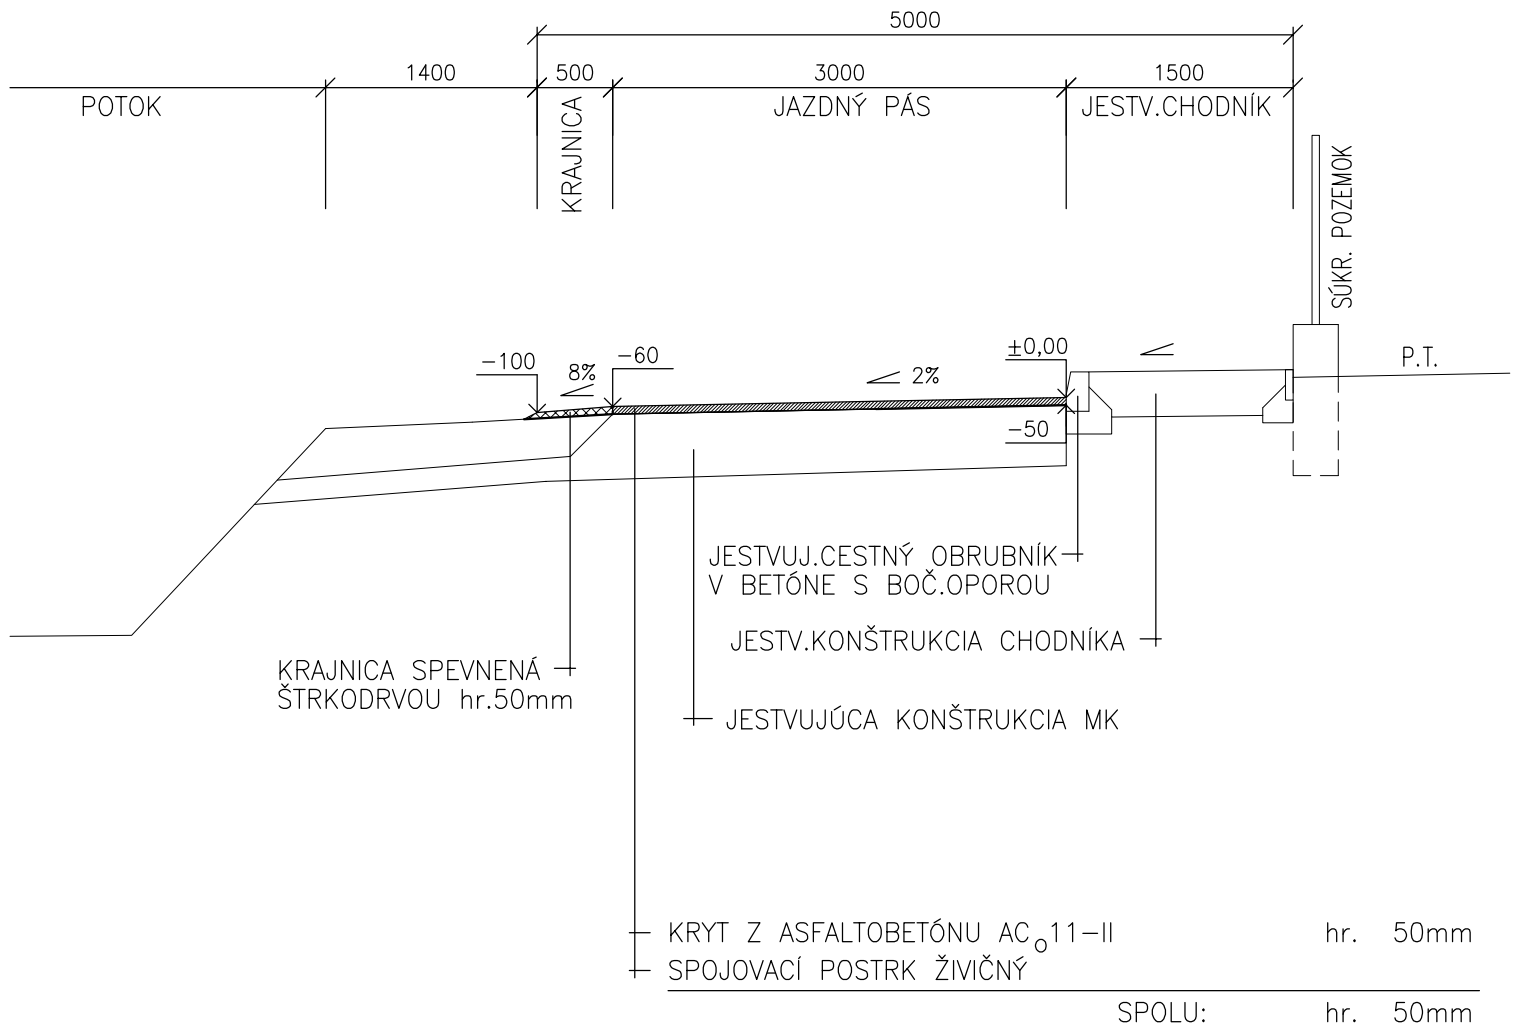

## KONŠTRUKCIA OPRAVY VÝTLKOV:

— PODKLAD Z ASFALTOBETÓNU AC <sub>L</sub> 16-II	hr. 60mm
— PODKLAD Z ASFALTOVÉHO RECYKLÁTU	hr. 50mm
— PODKLAD ZO ŠTRKODRVMY fr.32-63mm S VÝPLŇOVÝM KAMENIVOM	hr. 150mm
— PODKLAD ZO ŠTRKODRVMY fr.0-32mm	hr. 50mm
SPOLU:	hr. 310mm

Hlavný projektant: Ing. Dana BETÁKOVÁ	<b>PROJEKTOVÁ KANCELÁRIA ING.DANA BETÁKOVÁ HUMENNÉ</b>
Zodp. projektant: Ing. Dana BETÁKOVÁ	
Vypracoval: Ing. Dana BETÁKOVÁ	
Investor: OBEC NIŽNÁ SITNICA	Dátum: 09/2019
Stavba: <b>REKONŠTRUKCIA MIESTNYCH KOMUNIKÁCIÍ V OBCI NIŽNÁ SITNICA</b>	Stupeň: PD PRE SP
Objekt: SO 01 MIESTNE KOMUNIKÁCIE VETVA A	Formát: 1 x A4
Obsah výkresu: <b>VZOROVÝ PRIEČNY REZ - vetva A</b>	Mierka: 1 : 50
	Číslo výkresu: <b>4</b>