


VETVA C - ku kostolu

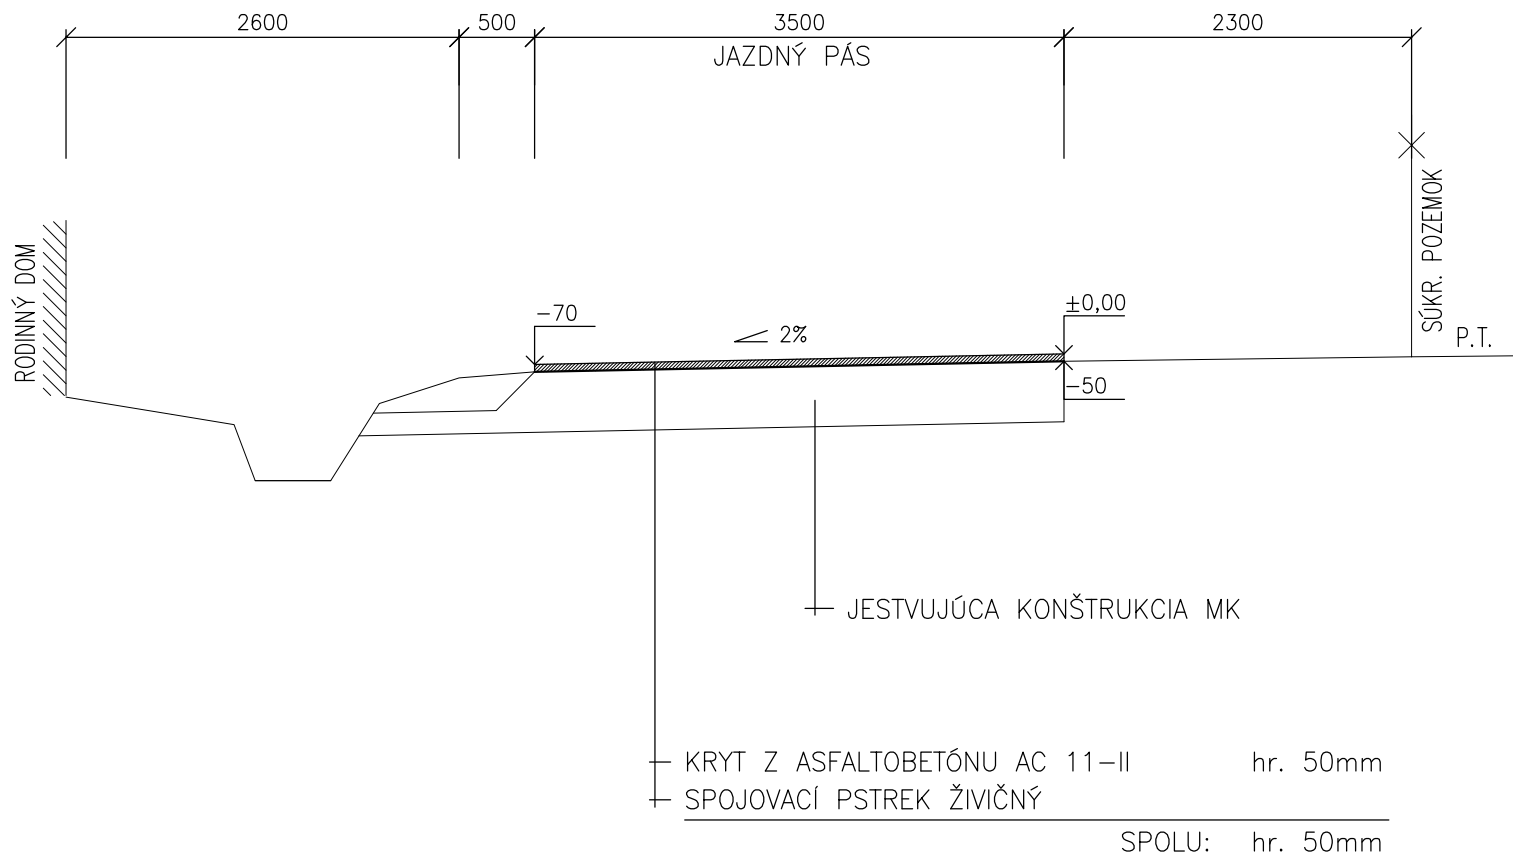

KONŠTRUKCIA OPRAVY VÝTLKOV:

- PODKLAD Z ASFALTOBETÓNU AC_L 16-II hr. 60mm
 - PODKLAD Z ASFALTOVÉHO RECYKLÁTU hr. 50mm
 - PODKLAD ZO ŠTRKODRVY fr.32-63mm S VÝPLŇOVÝM KAMENIVOM hr. 150mm
 - PODKLAD ZO ŠTRKODRVY fr.0-32mm hr. 50mm
- SPOLU: hr. 310mm

Hlavný projektant: Ing. Dana BETÁKOVÁ	PROJEKTOVÁ KANCELÁRIA ING. DANA BETÁKOVÁ HUMENNÉ
Zodp. projektant: Ing. Dana BETÁKOVÁ	
Vypracoval: Ing. Dana BETÁKOVÁ	
Investor: OBEC NIŽNÁ SITNICA	Dátum: 09/2019
Stavba: REKONŠTRUKCIA MIESTNYCH KOMUNIKÁCIÍ V OBCI NIŽNÁ SITNICA	Stupeň: PD PRE SP
Objekt: SO 01 MIESTNE KOMUNIKÁCIE VETVA C	Formát: 1 x A4
Obsah výkresu: VZOROVÝ PRIEČNY REZ - vetva C	Mierka: 1 : 50
	Číslo výkresu: 5