


VETVA G - ku ihrisku

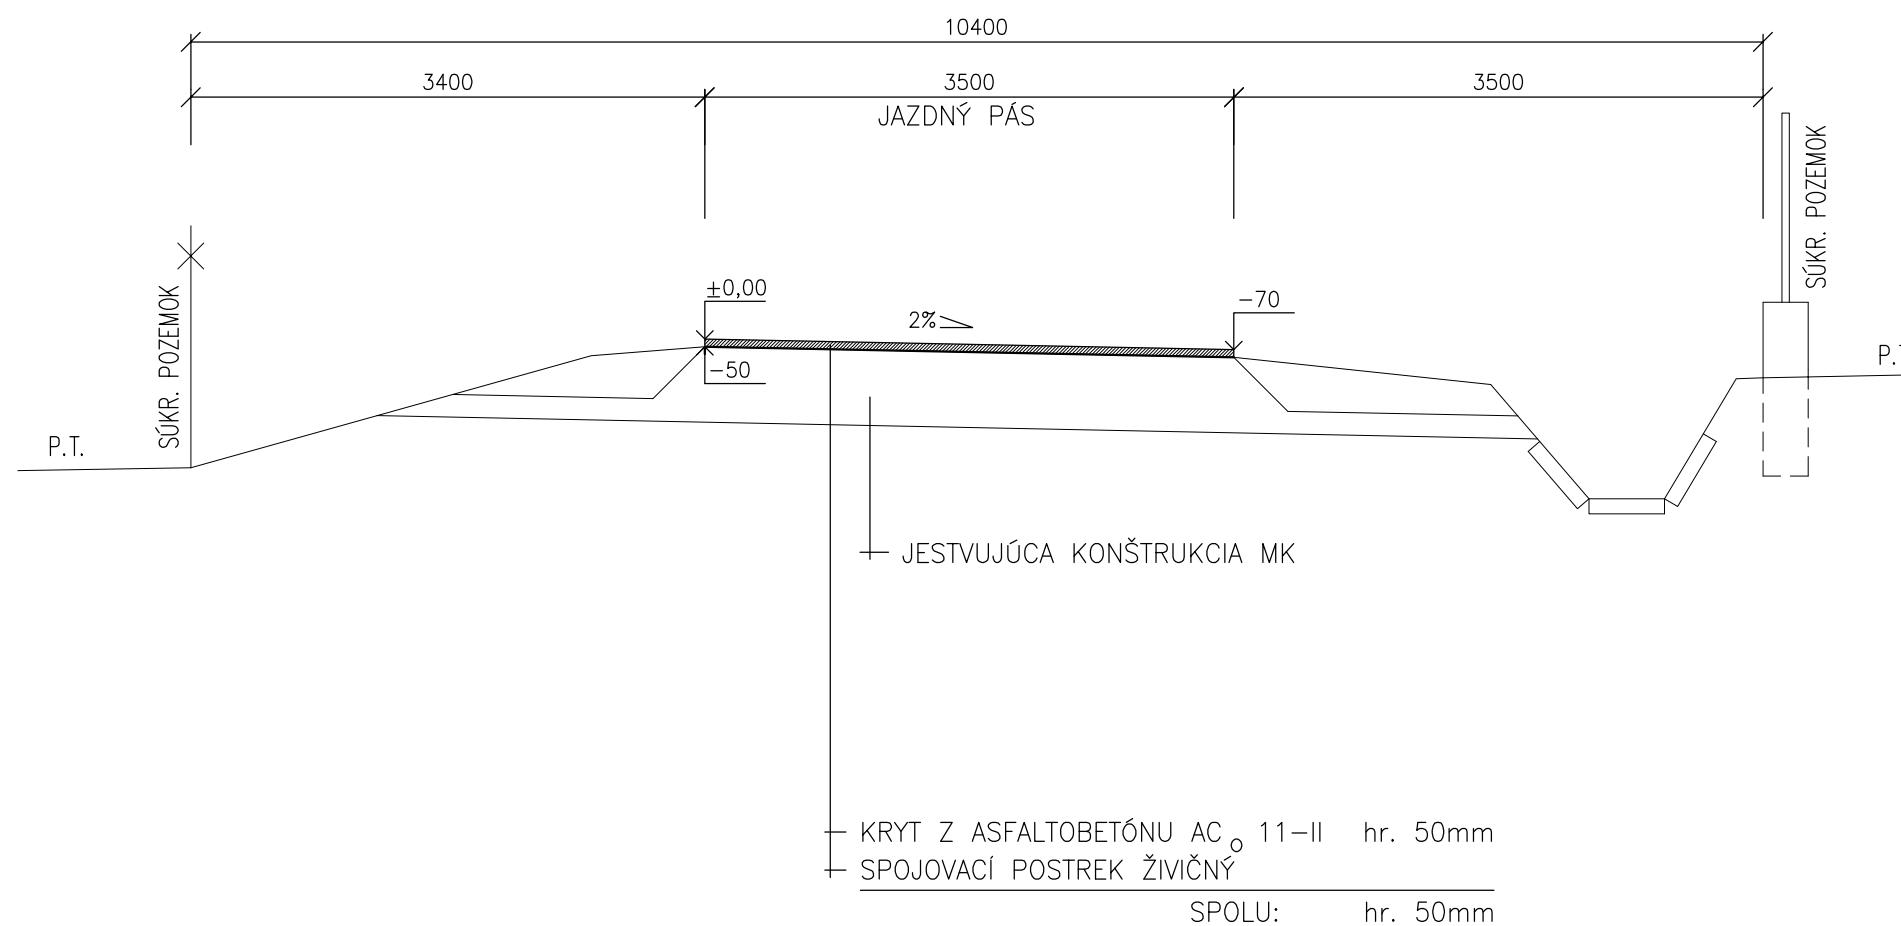

Hlavný projektant: Ing. Dana BETÁKOVÁ	<b>PROJEKTOVÁ KANCELÁRIA ING. DANA BETÁKOVÁ HUMENNÉ</b>
Zodp. projektant: Ing. Dana BETÁKOVÁ	
Vypracoval: Ing. Dana BETÁKOVÁ	
Investor: OBEC NIŽNÁ SITNICA	Dátum: 09/2019
Stavba: <b>REKONŠTRUKCIA MIESTNYCH KOMUNIKÁCIÍ V OBCI NIŽNÁ SITNICA</b>	Stupeň: PD PRE SP
Objekt: SO 01 MIESTNE KOMUNIKÁCIE VETVA G	Formát: 2 x A4
Obsah výkresu: <b>VZOROVÝ PRIEČNY REZ - vetva G</b>	Mierka: 1 : 50
	Číslo výkresu: <b>6</b>