

LEGENDA MIESTNOSTÍ 1.NP

Č.M	NAZOV MIESTNOSTI	PLC
1.01	GARAŽ PRE HASIČSKÉ AUTO	38
1.02	ZÁDVERIE	1
1.03	DENNÁ MIESTNOSŤ	1
1.04	GARAŽ PRE POVOĽNÝ VOZÍK	1
1.05	SATŇA	
1.06	KOTOLŇA	7

POZNÁMKY:
 BM - BETONOVÁ MAZANINA, KD - KERAMICKÁ
 BM - BETONOVÁ MAZANINA, KD - KERAMICKÁ

LEGENDA ZNAČENIA

- EXISTUJUJE KONŠTR
- NOVE KONŠTRUKC
- OBVODOVÉ MURIVO
- PRIECHOVKA PORF
- HLAVNÝ VSTUP OD
- KOMIN JEDNOPRE
- V VÝLEZ DO PODKRC

LEGENDA NOVÝCH KONŠTRUKCIÍ

- C2 - MONTÁŽ NOVEHO PLASTOVÉHO OKNA
- D2 - MONTÁŽ NOVÝCH PLASTOVÝCH DVERÍ
- E2 - MONTÁŽ GARAŽOVÝCH DVERÍ
- I2 - MONTÁŽ NOVEHO KOMINA

± 0,000 = 171 m n.m.

AUTOR PROJEKTU	Ing. Lukáš J.
KONTROLOVAL	Ing. Lukáš J.
VYPRACOVÁVAL	Ing. Lukáš J.


INVESTOR: Obec Nižná Štrnica 105, 004
 Nižná Štrnica, K. I. Nižná Štrnica





AKCIA: HASIČSKÁ ZBRŇ
 Nižná Štrnica, K. I. Nižná Štrnica

OBJEKT: ARCHITEKTONICKO STROJNÝ
 VÝKRES: PÓDORYS 1.N

SPOLOČNÝ DVEŇOVÝ ÚRAD
 PÍTYCH
 Soňaľan Kukuľavová 24
 046 011 Humenné

SCHVAĽUJESA
 15.12.2019
 DRZ ZÁDVERI
 so zmluvou za podmienok uvedených v rozhodnutí
 2000
 12.6.2019
 Výbav:

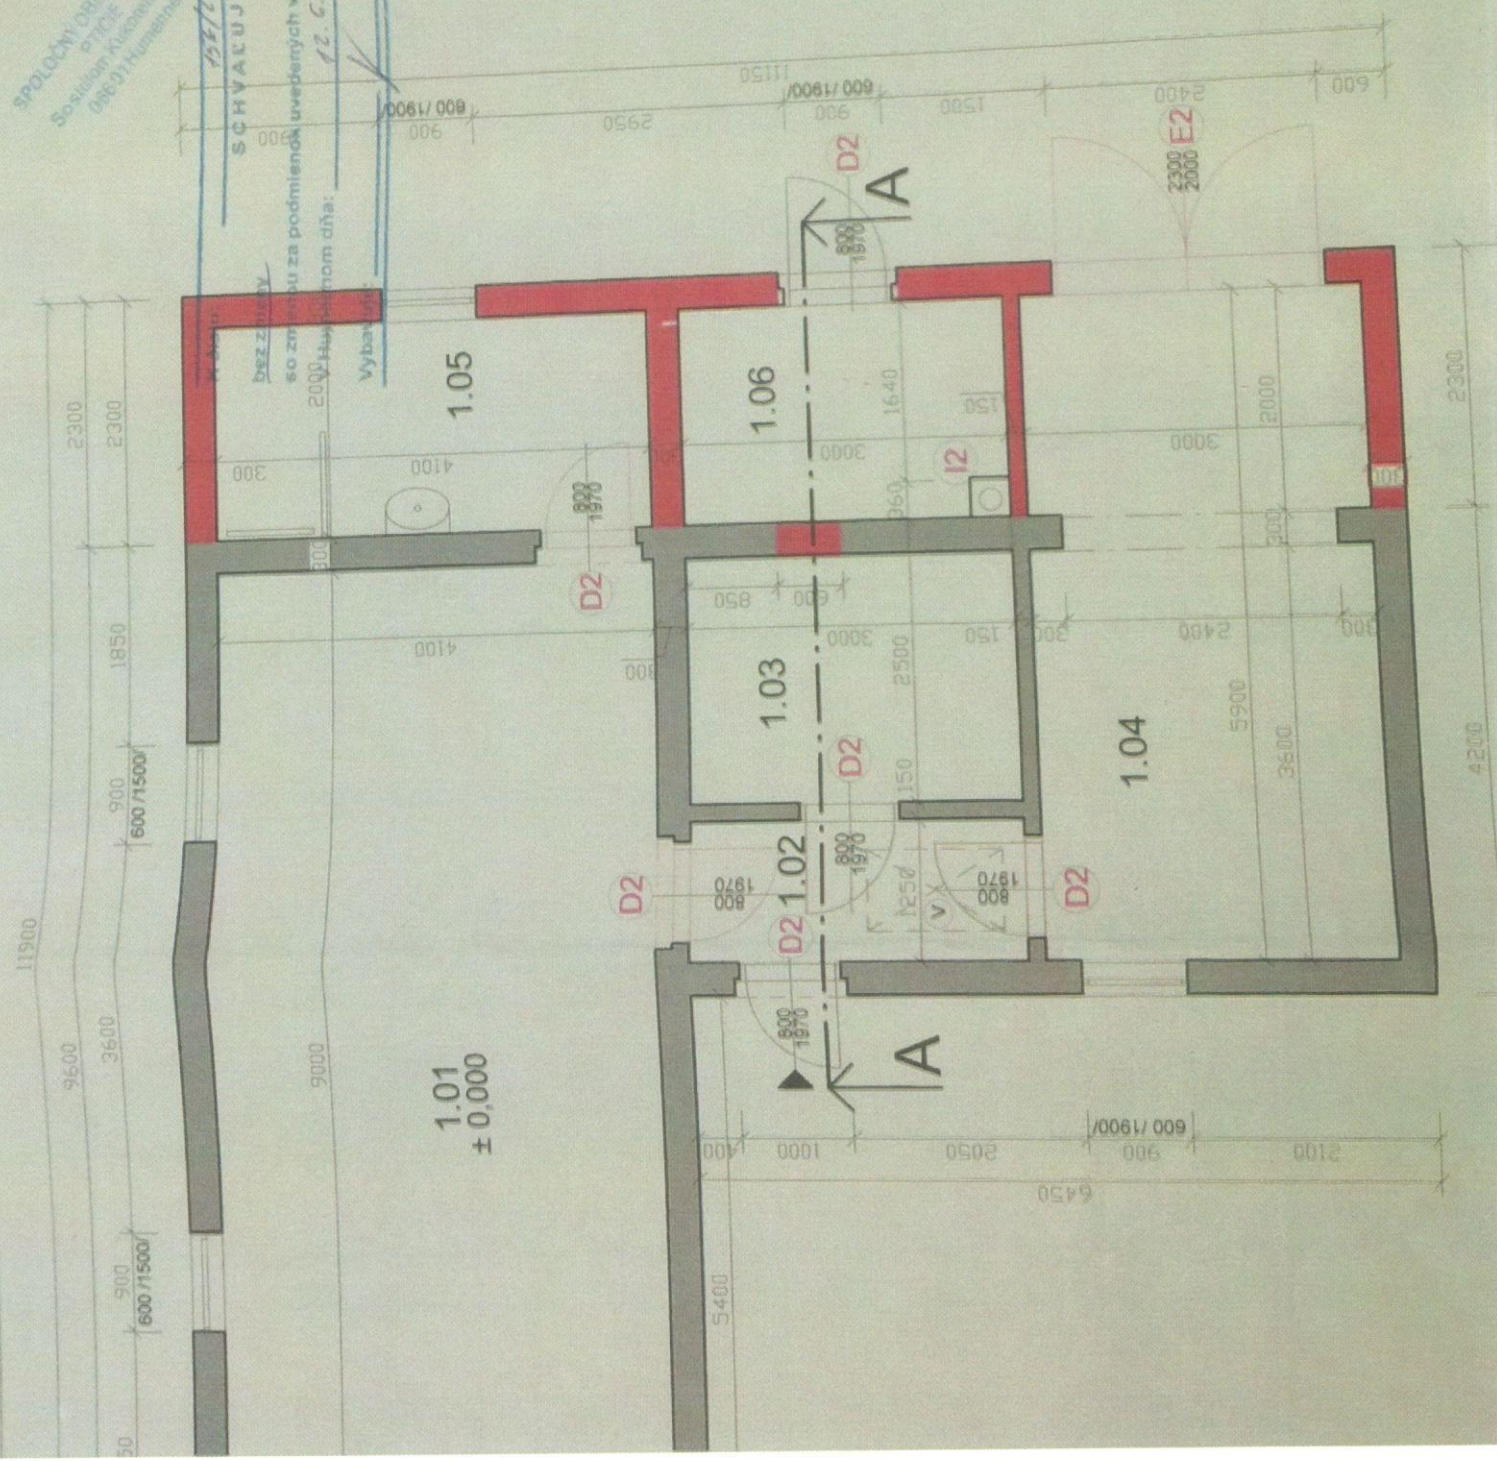

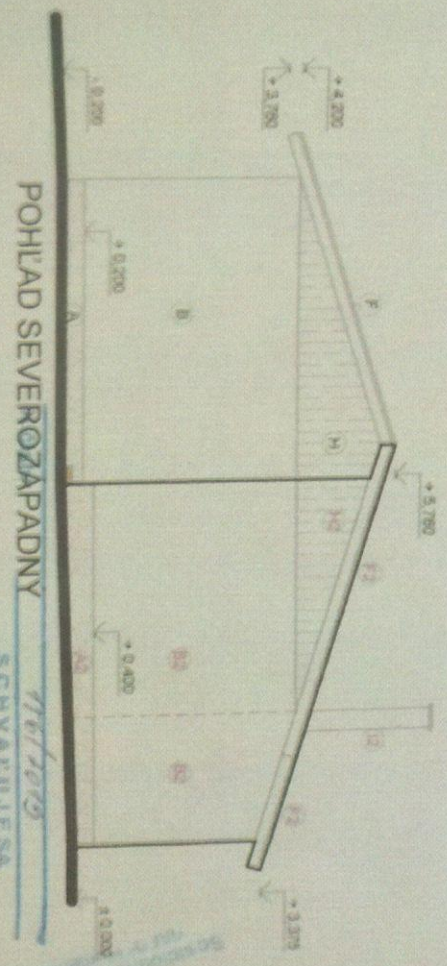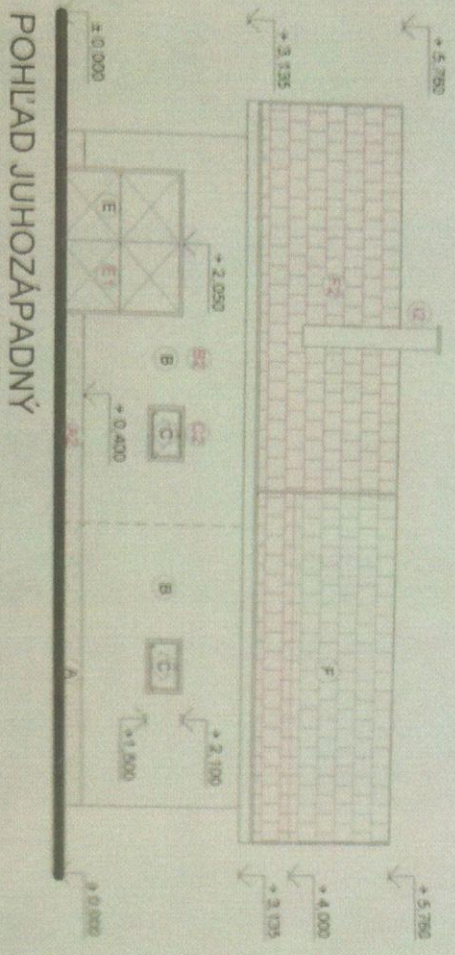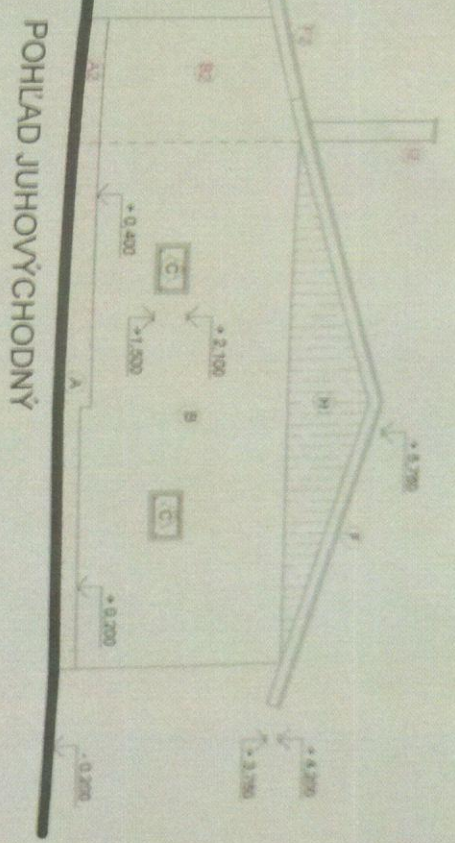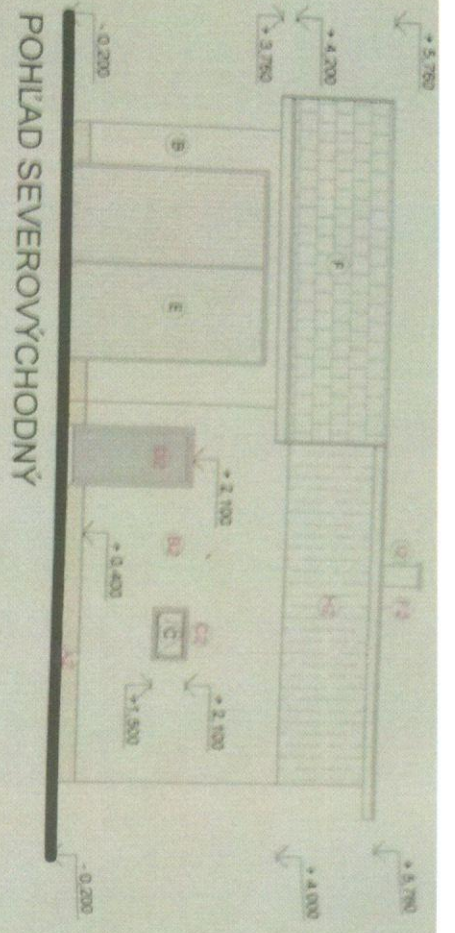

LEGENDA ZNAČENIA

- A - SOKEL - MARMOLIT, FARBA HNEĎA
- B - VONKAŠIA FASADNA OMIETKA, FARBA BIELA
- C - DREVENÉ OKNA HNEDEJ FARBY
- D - DREVENÉ DVERE HNEDEJ FARBY
- E - GARAŽOVÉ KOVOVÉ DVERE, FARBA HNEĎA, BIELA
- F - PLECHOVÁ STREŠNÁ KRYTINA
- G - DAŽDOVÉ ŽLABY A ZVODY, POZINKOVANÝ PLECH
- H - DREVENÝ OBKLAD HNEDEJ FARBY

LEGENDA NOVÝCH KONŠTRUKCIÍ:

- A2 - NOVÝ SOKEL, FARBA HNEĎA
- B2 - NOVÁ FASADNA OMIETKA, FARBA BIELA
- C2 - MONTAŽ NOVEHO PLASTOVÉHO OKNA, FARBA BIELA
- D2 - MONTAŽ NOVÝCH PLASTOVÝCH DVERÍ, FARBA BIELA
- E2 - MONTAŽ GARAŽOVÝCH DVERÍ, FARBA BIELA
- F2 - MONTAŽ NOVEJ STREŠNEJ KRYTINY A KROVU
- G2 - MONTAŽ NOVÝCH DAŽDOVÝCH ŽLABOV A ZVODOV
- I2 - MONTAŽ NOVEHO KOMINA

2+0,000 = 171 m ² m ²		Vydávať:	
AUTOR PROJEKTU	Ing. Lukáš Jando	Ing. Lukáš Jando	Ing. Lukáš Jando
KONTROL/OVIAK	Ing. Lukáš Jando	06/24	Janovce 15
VYPRACOVAL	Ing. Lukáš Jando	Ing. Lukáš Jando	Ing. Lukáš Jando
INVESTOR	Obec Nižná Slnica 105, 094 07 Nižná Slnica	FORMÁT	2x A4
AKCIA	HASIČSKÁ ZBRojNICA - REKONŠTRUKCIA	DATEL	05/2021
Nižná Slnica, k.o. Nižná Slnica, p.č. 352/211		STUPEŇ	PSP
OBJEKT	ARCHITEKTONICKO STAVEBNÉ RIEŠENIE	ZÁKLAD	003/2021
VÝKRES	POHLAD SV, JV, SZ, JZ - NOVÝ STAV	MĚRKA	1:100
		STR.	1

bez zmienky
so zmenou ex. podmienok uvedených v rozehradení
V Murnom, dňa: 12.6.2021

SCHVAKUJE SA
Schwaig
SCHVAKUJE SA

POHLAD SEVEROZÁPADNÝ

POHLAD JUHOVÝCHODNÝ

POHLAD JUHOZÁPADNÝ

POHLAD SEVEROVÝCHODNÝ