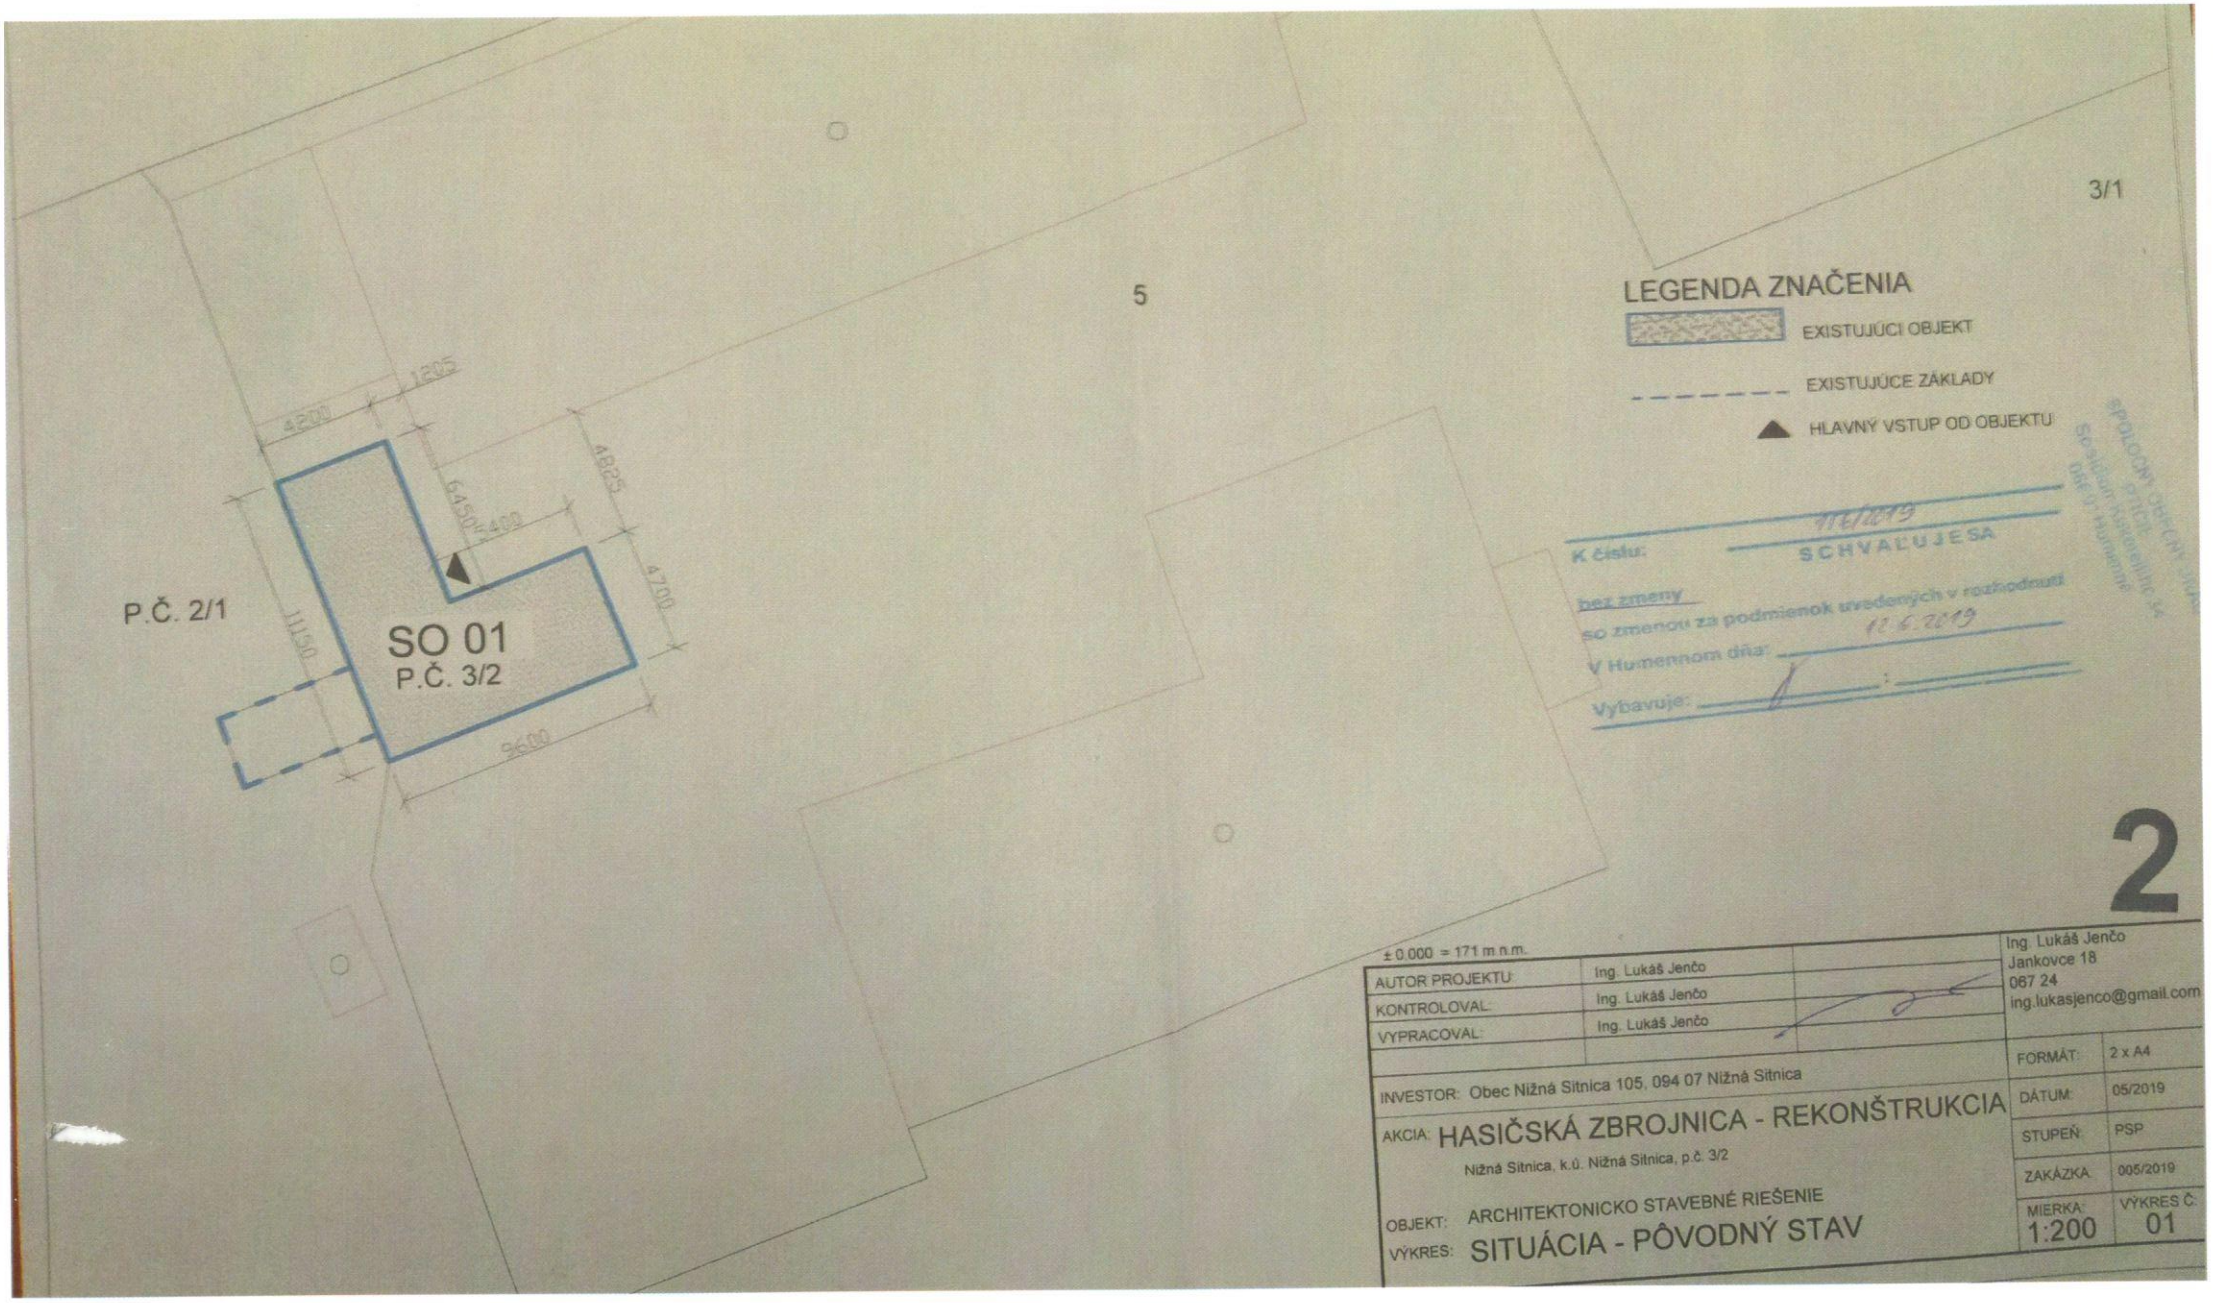
3/1
5
P.Č. 2/1
SO 01
P.Č. 3/2
4200
1205
6450
400
4825
4700
1120
9600
LEGENDA ZNAČENIA
EXISTUJÚCI OBJEKT
EXISTUJÚCE ZÁKLADY
HLAVNÝ VSTUP OD OBJEKTU
K číslu: 911/2019
SCHVAĽUJE SA
bez zmeny
so zmenou za podmienok uvedených v rozhodnutí
V Humennom dňa: 10.6.2019
Vybavuje:
2
± 0.000 = 171 m n.m.
AUTOR PROJEKTU: Ing. Lukáš Jenčo
KONTROLOVAL: Ing. Lukáš Jenčo
VYPRACOVAL: Ing. Lukáš Jenčo
Ing. Lukáš Jenčo
Jankovce 18
067 24
ing.lukasjenco@gmail.com
INVESTOR: Obec Nižná Sitnica 105, 094 07 Nižná Sitnica
AKCIA: HASIČSKÁ ZBROJNICA - REKONŠTRUKCIA
Nižná Sitnica, k.ú. Nižná Sitnica, p.č. 3/2
OBJEKT: ARCHITEKTONICKO STAVEBNÉ RIEŠENIE
VÝKRES: SITUÁCIA - PÔVODNÝ STAV
FORMÁT: 2 x A4
DÁTUM: 05/2019
STUPEŇ: PSP
ZAKÁZKA: 005/2019
MIERKA: 1:200
VÝKRES Č.: 01

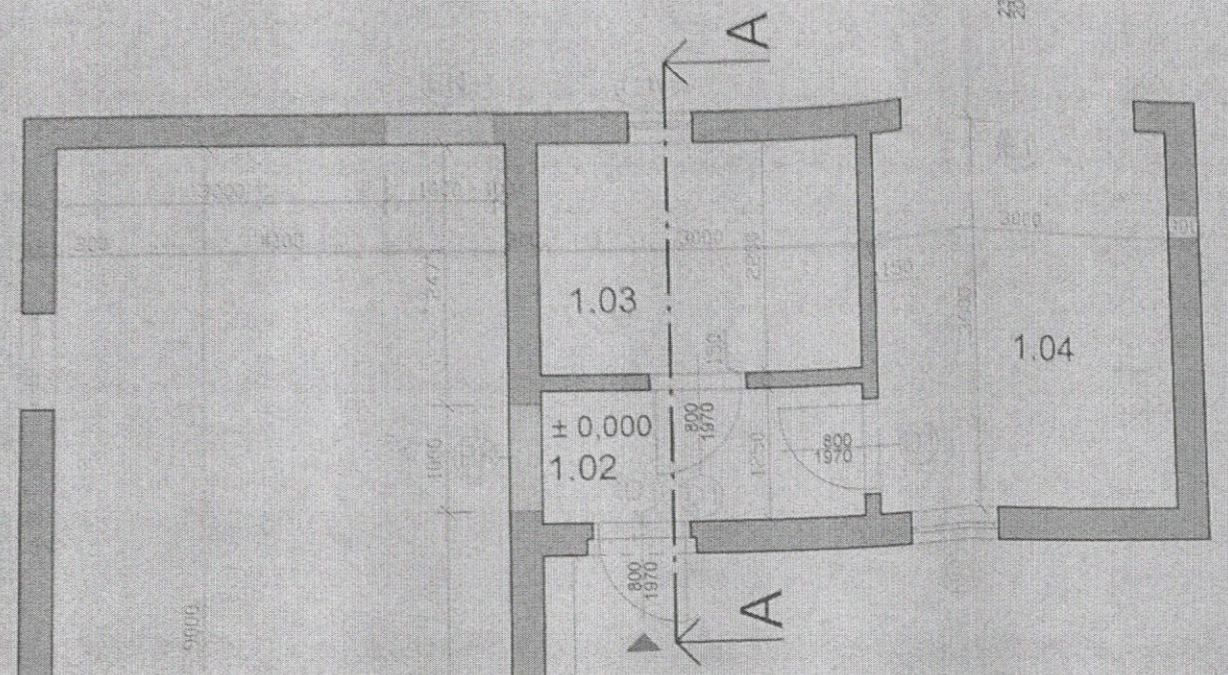

LEGENDA MIESTNOSTÍ 1.NP

Č.M	NÁZOV MIESTNOSTI	PLOCHA	PODLAHA	STENA	STROP
1.01	GARÁŽ PRE HASIČSKÉ AUTO	36,90	BM	O	O
1.02	ZÁDVERIE	3,75	BM	O	O
1.03	ŠATŇA	6,60	BM	O	O
1.04	GARÁŽ	10,80	BM	O	O
		58,05 m2			

POZNÁMKY:

BM - BETÓNOVÁ MAZANINA, O - OMIETKA

LEGENDA ZNAČENIA

EXISTUJÚCE KONŠTRUKCIE

BÚRACIE KONŠTRUKCIE

HLAVNÝ VSTUP DO OBJEKTU

LEGENDA BÚRACÍCH KONŠTRUKCII:

C1 - DEMONTÁŽ DREVENÉHO OKNA, FARBA HNEDÁ
D1 - DEMONTÁŽ DREVENÝCH DVERÍ, FARBA HNEDÁ
E1 - DEMONTÁŽ GARÁŽOVÝCH DVERÍ, FARBA HNEDÁ
BK - VYBÚRANIE DVERNÉHO OTVORU

K číslu: 176/2019
SCHVAĽUJE SA
bez zmeny
so zmenou za podmienok uvedených v rozhodnutí
V Hurbanovom dňa 12.6.2019
Vybavuje:
± 0,000 = 171 m n.m.

2

AUTOR PROJEKTU:	Ing. Lukáš Jenčo	Ing. Lukáš Jenčo Jankovce 18 067 24 ing.lukasjenco@gmail.co
KONTROLOVAL:	Ing. Lukáš Jenčo	
VYPRACOVAL:	Ing. Lukáš Jenčo	
INVESTOR	Obec Nižná Sitnica 105, 094 07 Nižná Sitnica	FORMÁT: 2 x A4
AKCIA	HASIČSKÁ ZBROJNICA - REKONŠTRUKCIA Nižná Sitnica, k.ú. Nižná Sitnica, p.č. 3/2, 2/1	DÁTUM: 05/2019 STUPEŇ: PSP ZÁKAZKA: 005/2019
OBJEKT	ARCHITEKTONICKO STAVEBNÉ RIEŠENIE	MIERKA: 1:50
VÝKRES:	PÔDORYS 1.NP - PÔVODNÝ STAV	VÝKRES č. 02